


ПЛАН ЭВАКУАЦИИ

из помещений ГБОУ Школа № 1535
цокольный этаж

ПРИ ПОЖАРЕ 101
ЗВОНИТЬ 112

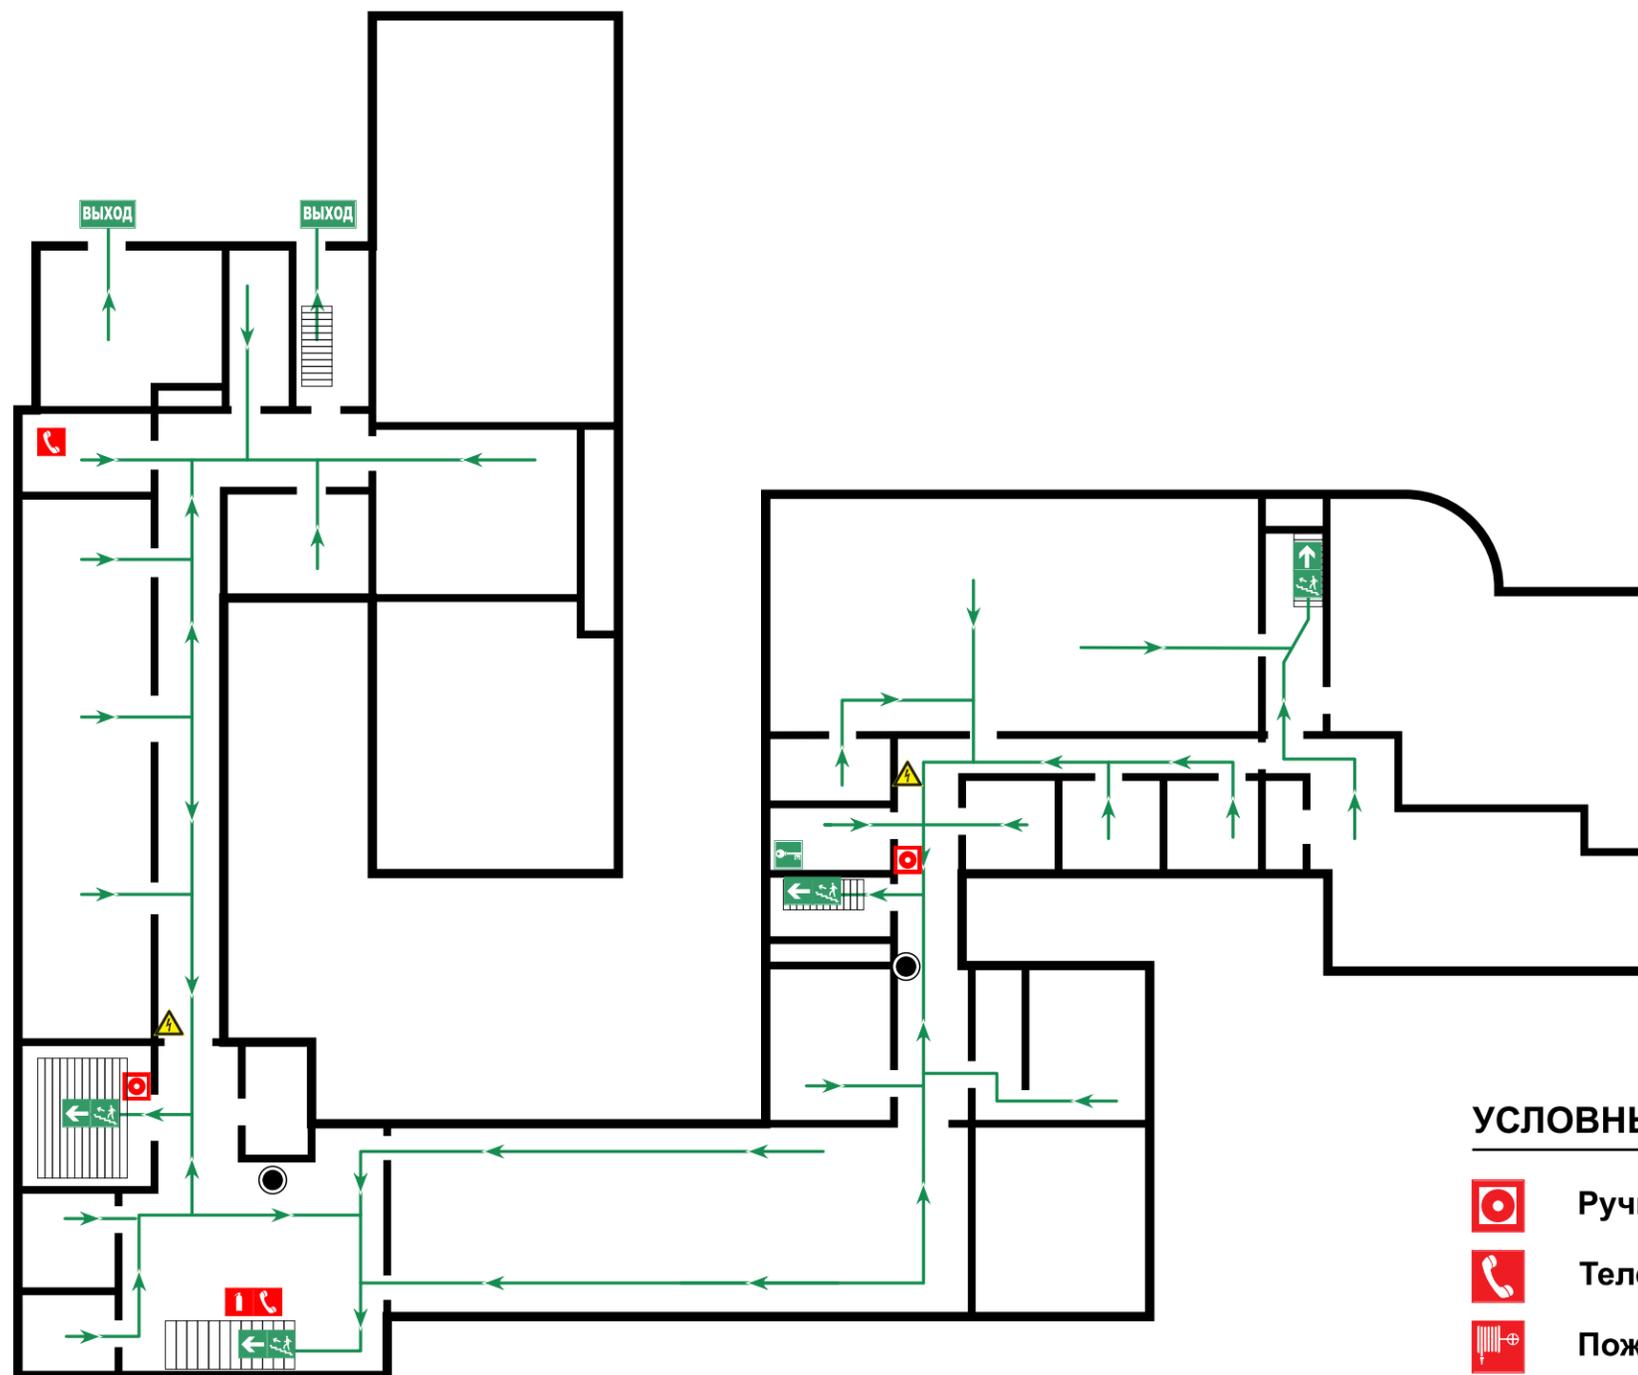

ВНИМАНИЕ !

- СОРИЕНТИРУЙТЕСЬ НА ПЛАНЕ.
- ОПРЕДЕЛИТЕ СВОЕ МЕСТОНАХОЖДЕНИЕ.
- ПРИ ПОЖАРЕ ДЕЙСТВУЙТЕ ПО ИНСТРУКЦИИ.

ДЕЙСТВИЯ ПРИ ПОЖАРЕ СОХРАНЯЙТЕ СПОКОЙСТВИЕ !

- | | | |
|---|--|---|
| 1 СООБЩИТЬ
ПО ТЕЛЕФОНУ:
101, 112 |  | <ul style="list-style-type: none">• АДРЕС ОБЪЕКТА• МЕСТО ВОЗНИКНОВЕНИЯ
ПОЖАРА• СВОЮ ФАМИЛИЮ |
| 2 ЭВАКУИРОВАТЬ
ЛЮДЕЙ | 
 | <ul style="list-style-type: none">• ВЗЯТЬ С СОБОЙ
ПОСТРАДАВШИХ• ОРИЕНТИРОВАТЬСЯ ПО
ЗНАКАМ НАПРАВЛЕНИЯ |
| 3 ПО ВОЗМОЖНОСТИ
ПРИНЯТЬ МЕРЫ
ПО ТУШЕНИЮ
ПОЖАРА | 
 | <ul style="list-style-type: none">• ИСПОЛЬЗОВАТЬ СРЕДСТВА
ПРОТИВОПОЖАРНОЙ ЗАЩИТЫ• ПРИ НЕОБХОДИМОСТИ
ОБЕСТОЧИТЬ ПОМЕЩЕНИЕ |


УСЛОВНЫЕ ОБОЗНАЧЕНИЯ

- | | | | |
|---|----------------------------|---|--------------------------|
|  | Ручной пожарный извещатель |  | Ключи от помещений |
|  | Телефон |  | Аптечка |
|  | Пожарный кран |  | Основные пути эвакуации |
|  | Огнетушитель |  | Аварийные пути эвакуации |
|  | Электрощит |  | Вы находитесь здесь |

ПЛАН ЭВАКУАЦИИ

из помещений ГБОУ Школа № 1535
3 этаж

ПРИ ПОЖАРЕ 101
ЗВОНИТЬ 112

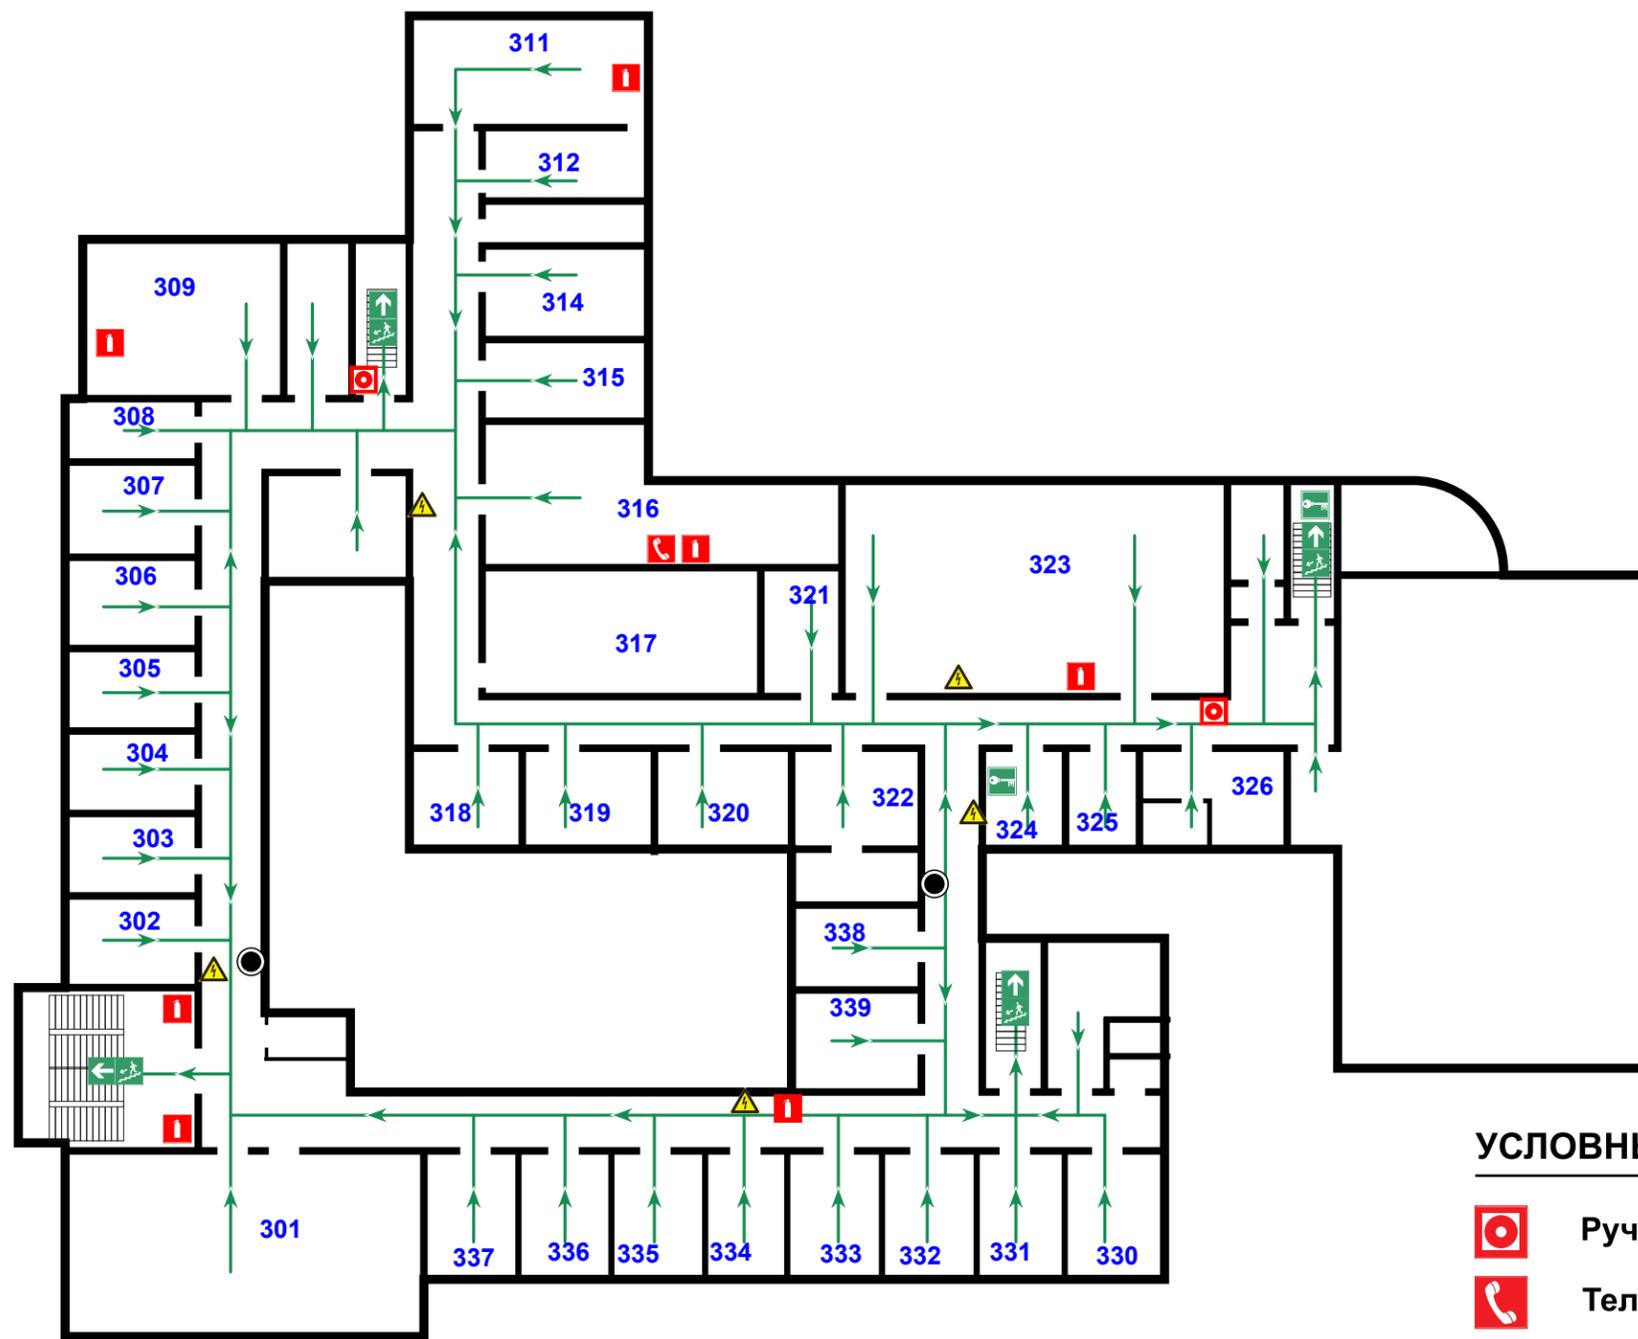

ВНИМАНИЕ !

- СОРИЕНТИРУЙТЕСЬ НА ПЛАНЕ.
- ОПРЕДЕЛИТЕ СВОЕ МЕСТОНАХОЖДЕНИЕ.
- ПРИ ПОЖАРЕ ДЕЙСТВУЙТЕ ПО ИНСТРУКЦИИ.

ДЕЙСТВИЯ ПРИ ПОЖАРЕ СОХРАНЯЙТЕ СПОКОЙСТВИЕ !

- | | | |
|--|--|---|
| 1 СООБЩИТЬ ПО ТЕЛЕФОНУ:
101, 112 |  | <ul style="list-style-type: none">• АДРЕС ОБЪЕКТА• МЕСТО ВОЗНИКНОВЕНИЯ ПОЖАРА• СВОЮ ФАМИЛИЮ |
| 2 ЭВАКУИРОВАТЬ ЛЮДЕЙ | 
 | <ul style="list-style-type: none">• ВЗЯТЬ С СОБОЙ ПОСТРАДАВШИХ• ОРИЕНТИРОВАТЬСЯ ПО ЗНАКАМ НАПРАВЛЕНИЯ |
| 3 ПО ВОЗМОЖНОСТИ ПРИНЯТЬ МЕРЫ ПО ТУШЕНИЮ ПОЖАРА | 
 | <ul style="list-style-type: none">• ИСПОЛЬЗОВАТЬ СРЕДСТВА ПРОТИВОПОЖАРНОЙ ЗАЩИТЫ• ПРИ НЕОБХОДИМОСТИ ОБЕСТОЧИТЬ ПОМЕЩЕНИЕ |


УСЛОВНЫЕ ОБОЗНАЧЕНИЯ

- | | |
|--|--|
|  Ручной пожарный извещатель |  Ключи от помещений |
|  Телефон |  Аптечка |
|  Пожарный кран |  Основные пути эвакуации |
|  Огнетушитель |  Аварийные пути эвакуации |
|  Электрощит |  Вы находитесь здесь |

ПЛАН ЭВАКУАЦИИ

из помещений ГБОУ Школа № 1535
2 этаж

ПРИ ПОЖАРЕ **101**
ЗВОНИТЬ **112**

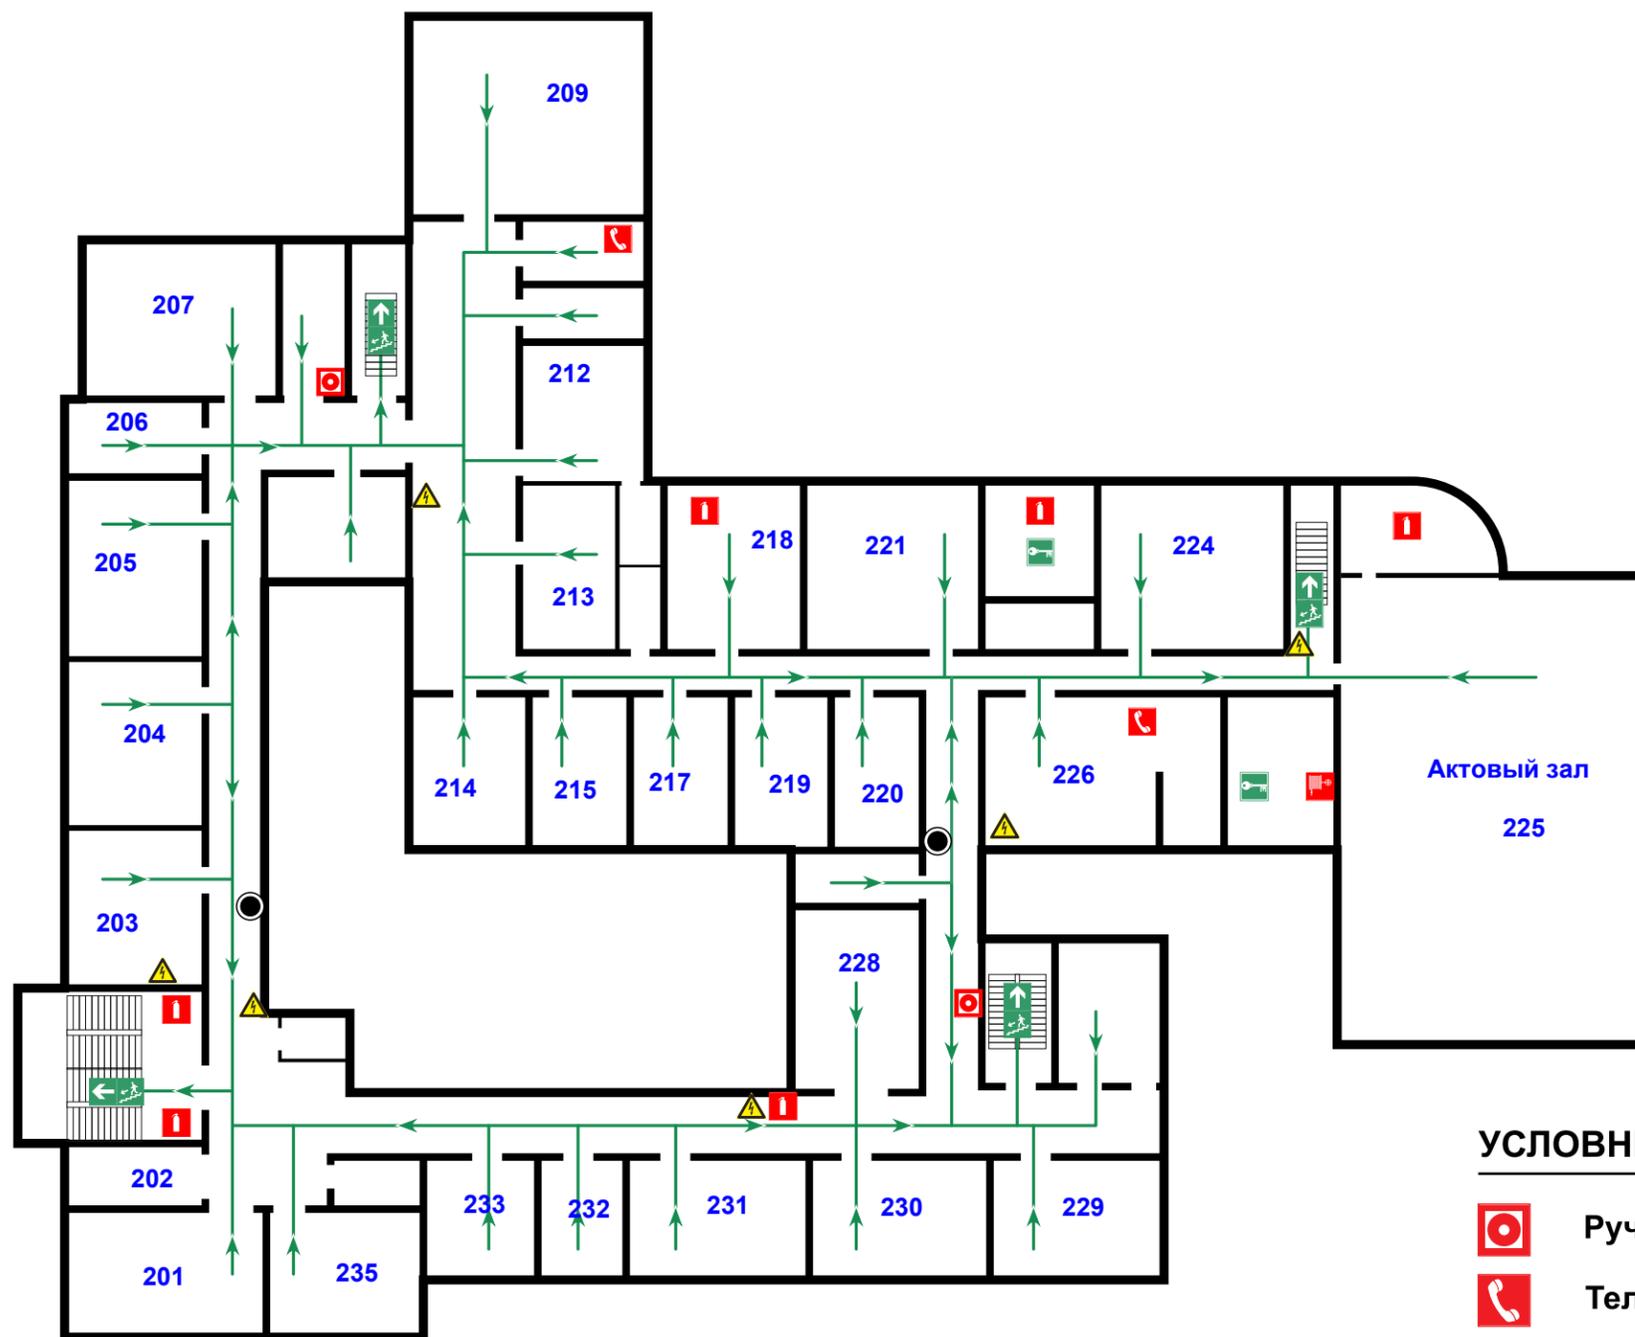

ВНИМАНИЕ !

- СОРИЕНТИРУЙТЕСЬ НА ПЛАНЕ.
- ОПРЕДЕЛИТЕ СВОЕ МЕСТОНАХОЖДЕНИЕ.
- ПРИ ПОЖАРЕ ДЕЙСТВУЙТЕ ПО ИНСТРУКЦИИ.

ДЕЙСТВИЯ ПРИ ПОЖАРЕ СОХРАНЯЙТЕ СПОКОЙСТВИЕ !

1 СООБЩИТЬ ПО ТЕЛЕФОНУ: 101, 112		<ul style="list-style-type: none"> • АДРЕС ОБЪЕКТА • МЕСТО ВОЗНИКНОВЕНИЯ ПОЖАРА • СВОЮ ФАМИЛИЮ
2 ЭВАКУИРОВАТЬ ЛЮДЕЙ	 	<ul style="list-style-type: none"> • ВЗЯТЬ С СОБОЙ ПОСТРАДАВШИХ • ОРИЕНТИРОВАТЬСЯ ПО ЗНАКАМ НАПРАВЛЕНИЯ
3 ПО ВОЗМОЖНОСТИ ПРИНЯТЬ МЕРЫ ПО ТУШЕНИЮ ПОЖАРА	 	<ul style="list-style-type: none"> • ИСПОЛЬЗОВАТЬ СРЕДСТВА ПРОТИВОПОЖАРНОЙ ЗАЩИТЫ • ПРИ НЕОБХОДИМОСТИ ОБЕСТОЧИТЬ ПОМЕЩЕНИЕ


УСЛОВНЫЕ ОБОЗНАЧЕНИЯ

	Ручной пожарный извещатель		Ключи от помещений
	Телефон		Аптечка
	Пожарный кран		Основные пути эвакуации
	Огнетушитель		Аварийные пути эвакуации
	Электрощит		Вы находитесь здесь

ПЛАН ЭВАКУАЦИИ

из помещений ГБОУ Школа № 1535
1 этаж

ПРИ ПОЖАРЕ 101
ЗВОНИТЬ 112

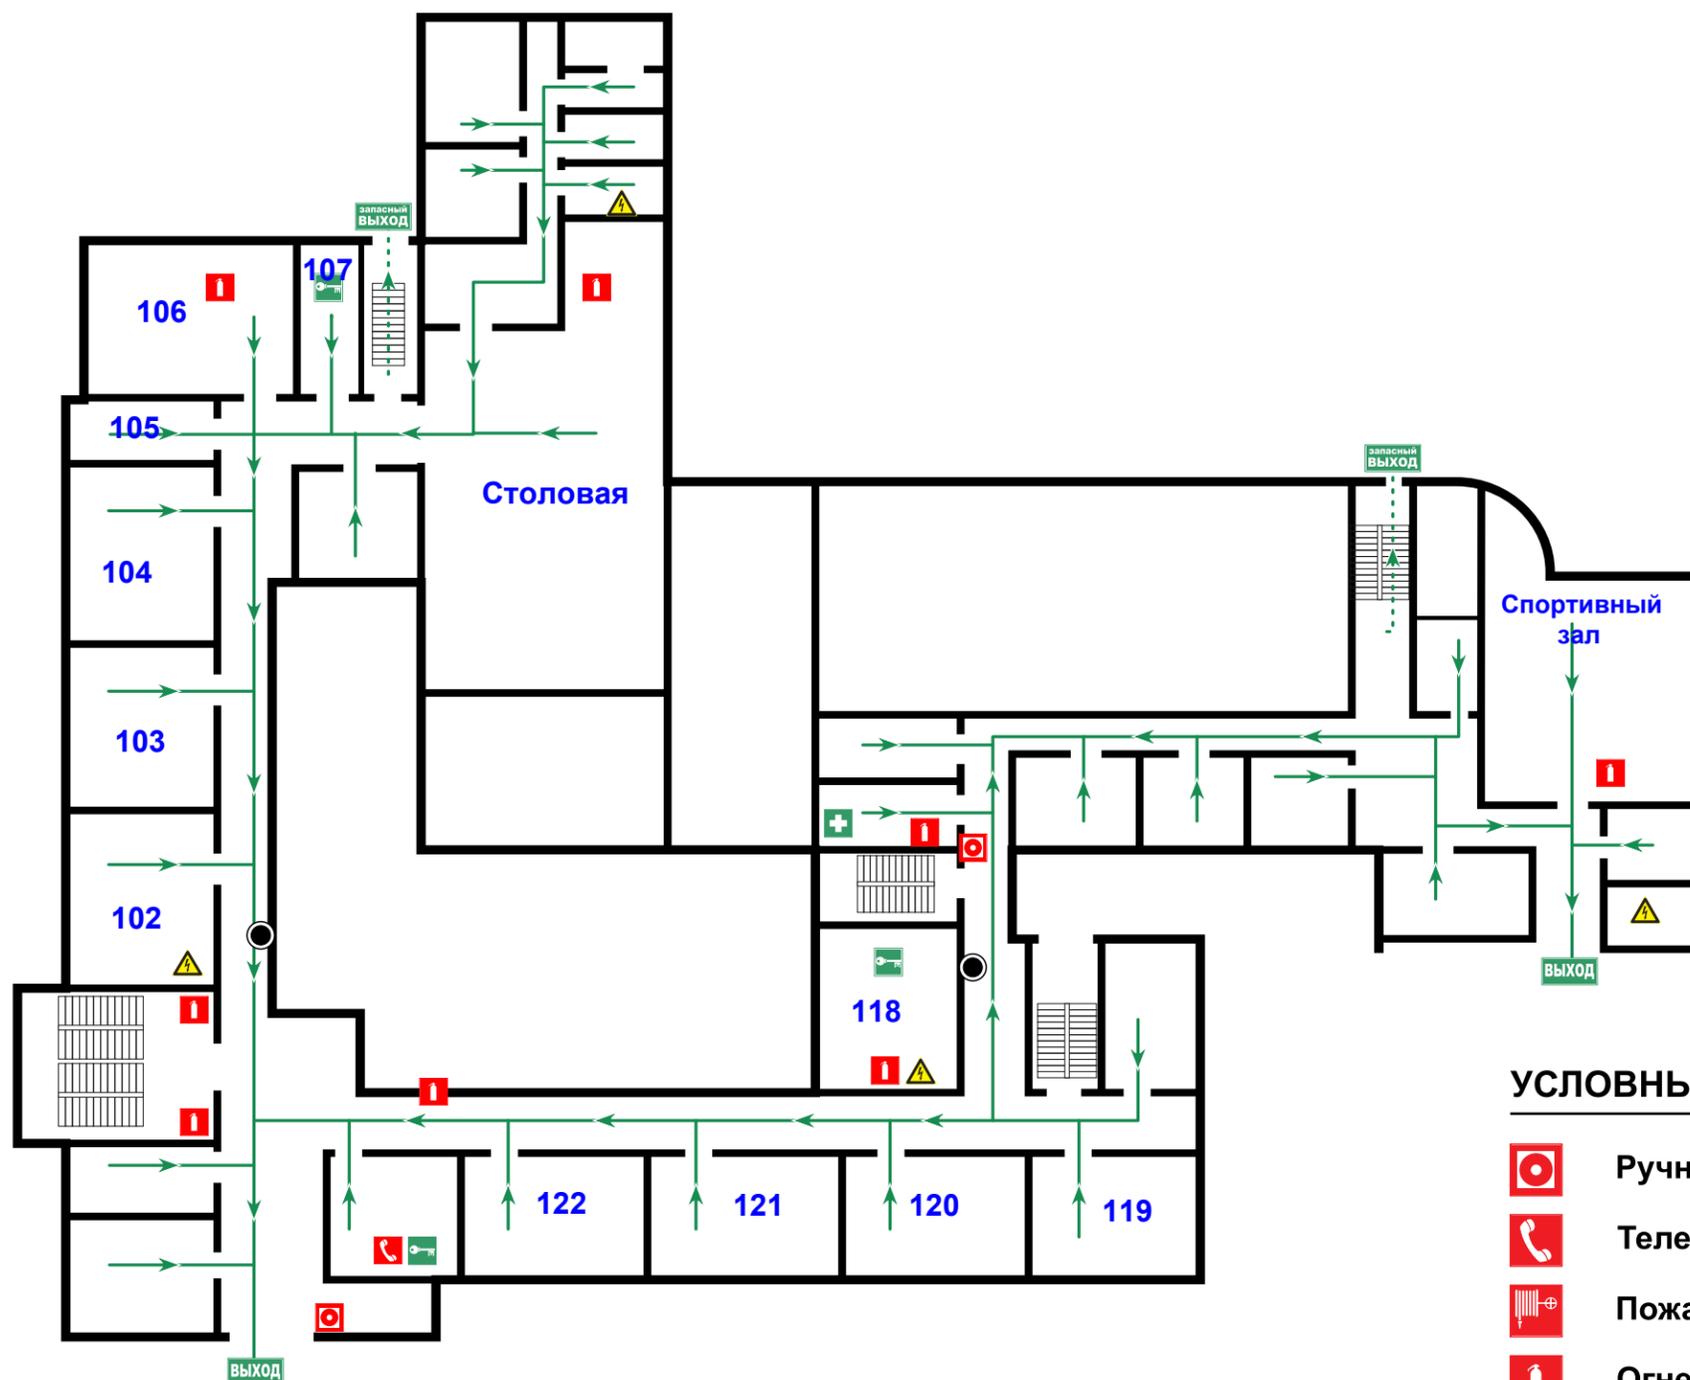

ВНИМАНИЕ !

- СОРИЕНТИРУЙТЕСЬ НА ПЛАНЕ.
- ОПРЕДЕЛИТЕ СВОЕ МЕСТОНАХОЖДЕНИЕ.
- ПРИ ПОЖАРЕ ДЕЙСТВУЙТЕ ПО ИНСТРУКЦИИ.

ДЕЙСТВИЯ ПРИ ПОЖАРЕ СОХРАНЯЙТЕ СПОКОЙСТВИЕ !

- | | | |
|--|--|---|
| 1 СООБЩИТЬ ПО ТЕЛЕФОНУ:
101, 112 |  | <ul style="list-style-type: none">• АДРЕС ОБЪЕКТА• МЕСТО ВОЗНИКНОВЕНИЯ ПОЖАРА• СВОЮ ФАМИЛИЮ |
| 2 ЭВАКУИРОВАТЬ ЛЮДЕЙ | 
 | <ul style="list-style-type: none">• ВЗЯТЬ С СОБОЙ ПОСТРАДАВШИХ• ОРИЕНТИРОВАТЬСЯ ПО ЗНАКАМ НАПРАВЛЕНИЯ |
| 3 ПО ВОЗМОЖНОСТИ ПРИНЯТЬ МЕРЫ ПО ТУШЕНИЮ ПОЖАРА | 
 | <ul style="list-style-type: none">• ИСПОЛЬЗОВАТЬ СРЕДСТВА ПРОТИВОПОЖАРНОЙ ЗАЩИТЫ• ПРИ НЕОБХОДИМОСТИ ОБЕСТОЧИТЬ ПОМЕЩЕНИЕ |

УСЛОВНЫЕ ОБОЗНАЧЕНИЯ

- | | |
|--|--|
|  Ручной пожарный извещатель |  Ключи от помещений |
|  Телефон |  Аптечка |
|  Пожарный кран |  Основные пути эвакуации |
|  Огнетушитель |  Аварийные пути эвакуации |
|  Электрощит |  Вы находитесь здесь |